

Inmissionsschutzmaßnahmen:
3 Fassaden mit Grün überflächensicherung
Von-Röntgen-Straße Nr. 37,39 und 41
(siehe Anlage 17)

**Stadt Wittmund
Bebauungsplan
Nr. 6.1/B 110
"Zwischen Bundesstraße
und Krankenhaus"**


- Fahrbahn (Asphalt)
- vorh. Fahrbahn (neue Asphaltdecke)
- gepl. Geh- und Radweg (Betonstein rot)
- gepl. Fahrbahnteiler und Schutzstreifen (Betonstein anthrazit)
- Grünbeet / Bankette
- Schotterterrassen
- gepl. Graben
- gepl. Rinne mit Ablauf
- gepl. Hochbord mit Absenker
- gepl. Tiefbord
- gepl. Flachbord
- gepl. Mittelstein
- gepl. Auffindestreifen (Noppenplatten)
- gepl. Richtungsfeld (Rillenplatten)
- gepl. Poller
- Bebauungsplan-Grenze
- Bauverbotszone
- vorhandener / zu entfernender Baum
- vorh. Regenwasserdurchlass
- vorh. Regenwasserdurchlass entfernen
- gepl. Regenwasserkanal mit Ablauf und Anschlussleitung DN 150

Entwurfsverfasser:		bearbeitet: 15.12.2023 J.B
	Ingenieurbüro für Straßen- und Tiefbau Taschenrechner-Block-Plan-Verfahren Beratende Ingenieure Nordtief-Ring 21 • Tel. 04461 / 7591-0 26419 Schortens • info@tbl-planung.de	gezeichnet: 15.12.2023 H.G
		geprüft: 15.12.2023 J.B
PNr.: 2242		

Nr.	Art der Änderung	Datum	Zeichen

FESTSTELLUNGSENTWURF

Strasse / Abschn.-Nr. / Station: B 210 - 193 - 0,373 bis B 210 - 193 - 0,902	Unterlage / Blatt-Nr.: 5 / 1 Lageplan
PROJIS-Nr.:	Maßstab: 1:250
B-Plan 6.1/110 der Stadt Wittmund Verkehrliche Erschließung des Dohuser Weges im Zuge der B 210, Abschnitt 193 Bau-km 0+000 bis 0+300	
aufgestellt: Stadt Wittmund Kurt-Schwitters-Platz 1 26409 Wittmund	gezeichnet: Landkreis Wittmund Am Markt 9 26409 Wittmund
im Auftrag:	im Auftrag:
Wittmund, 15.12.2023	Wittmund, 15.12.2023

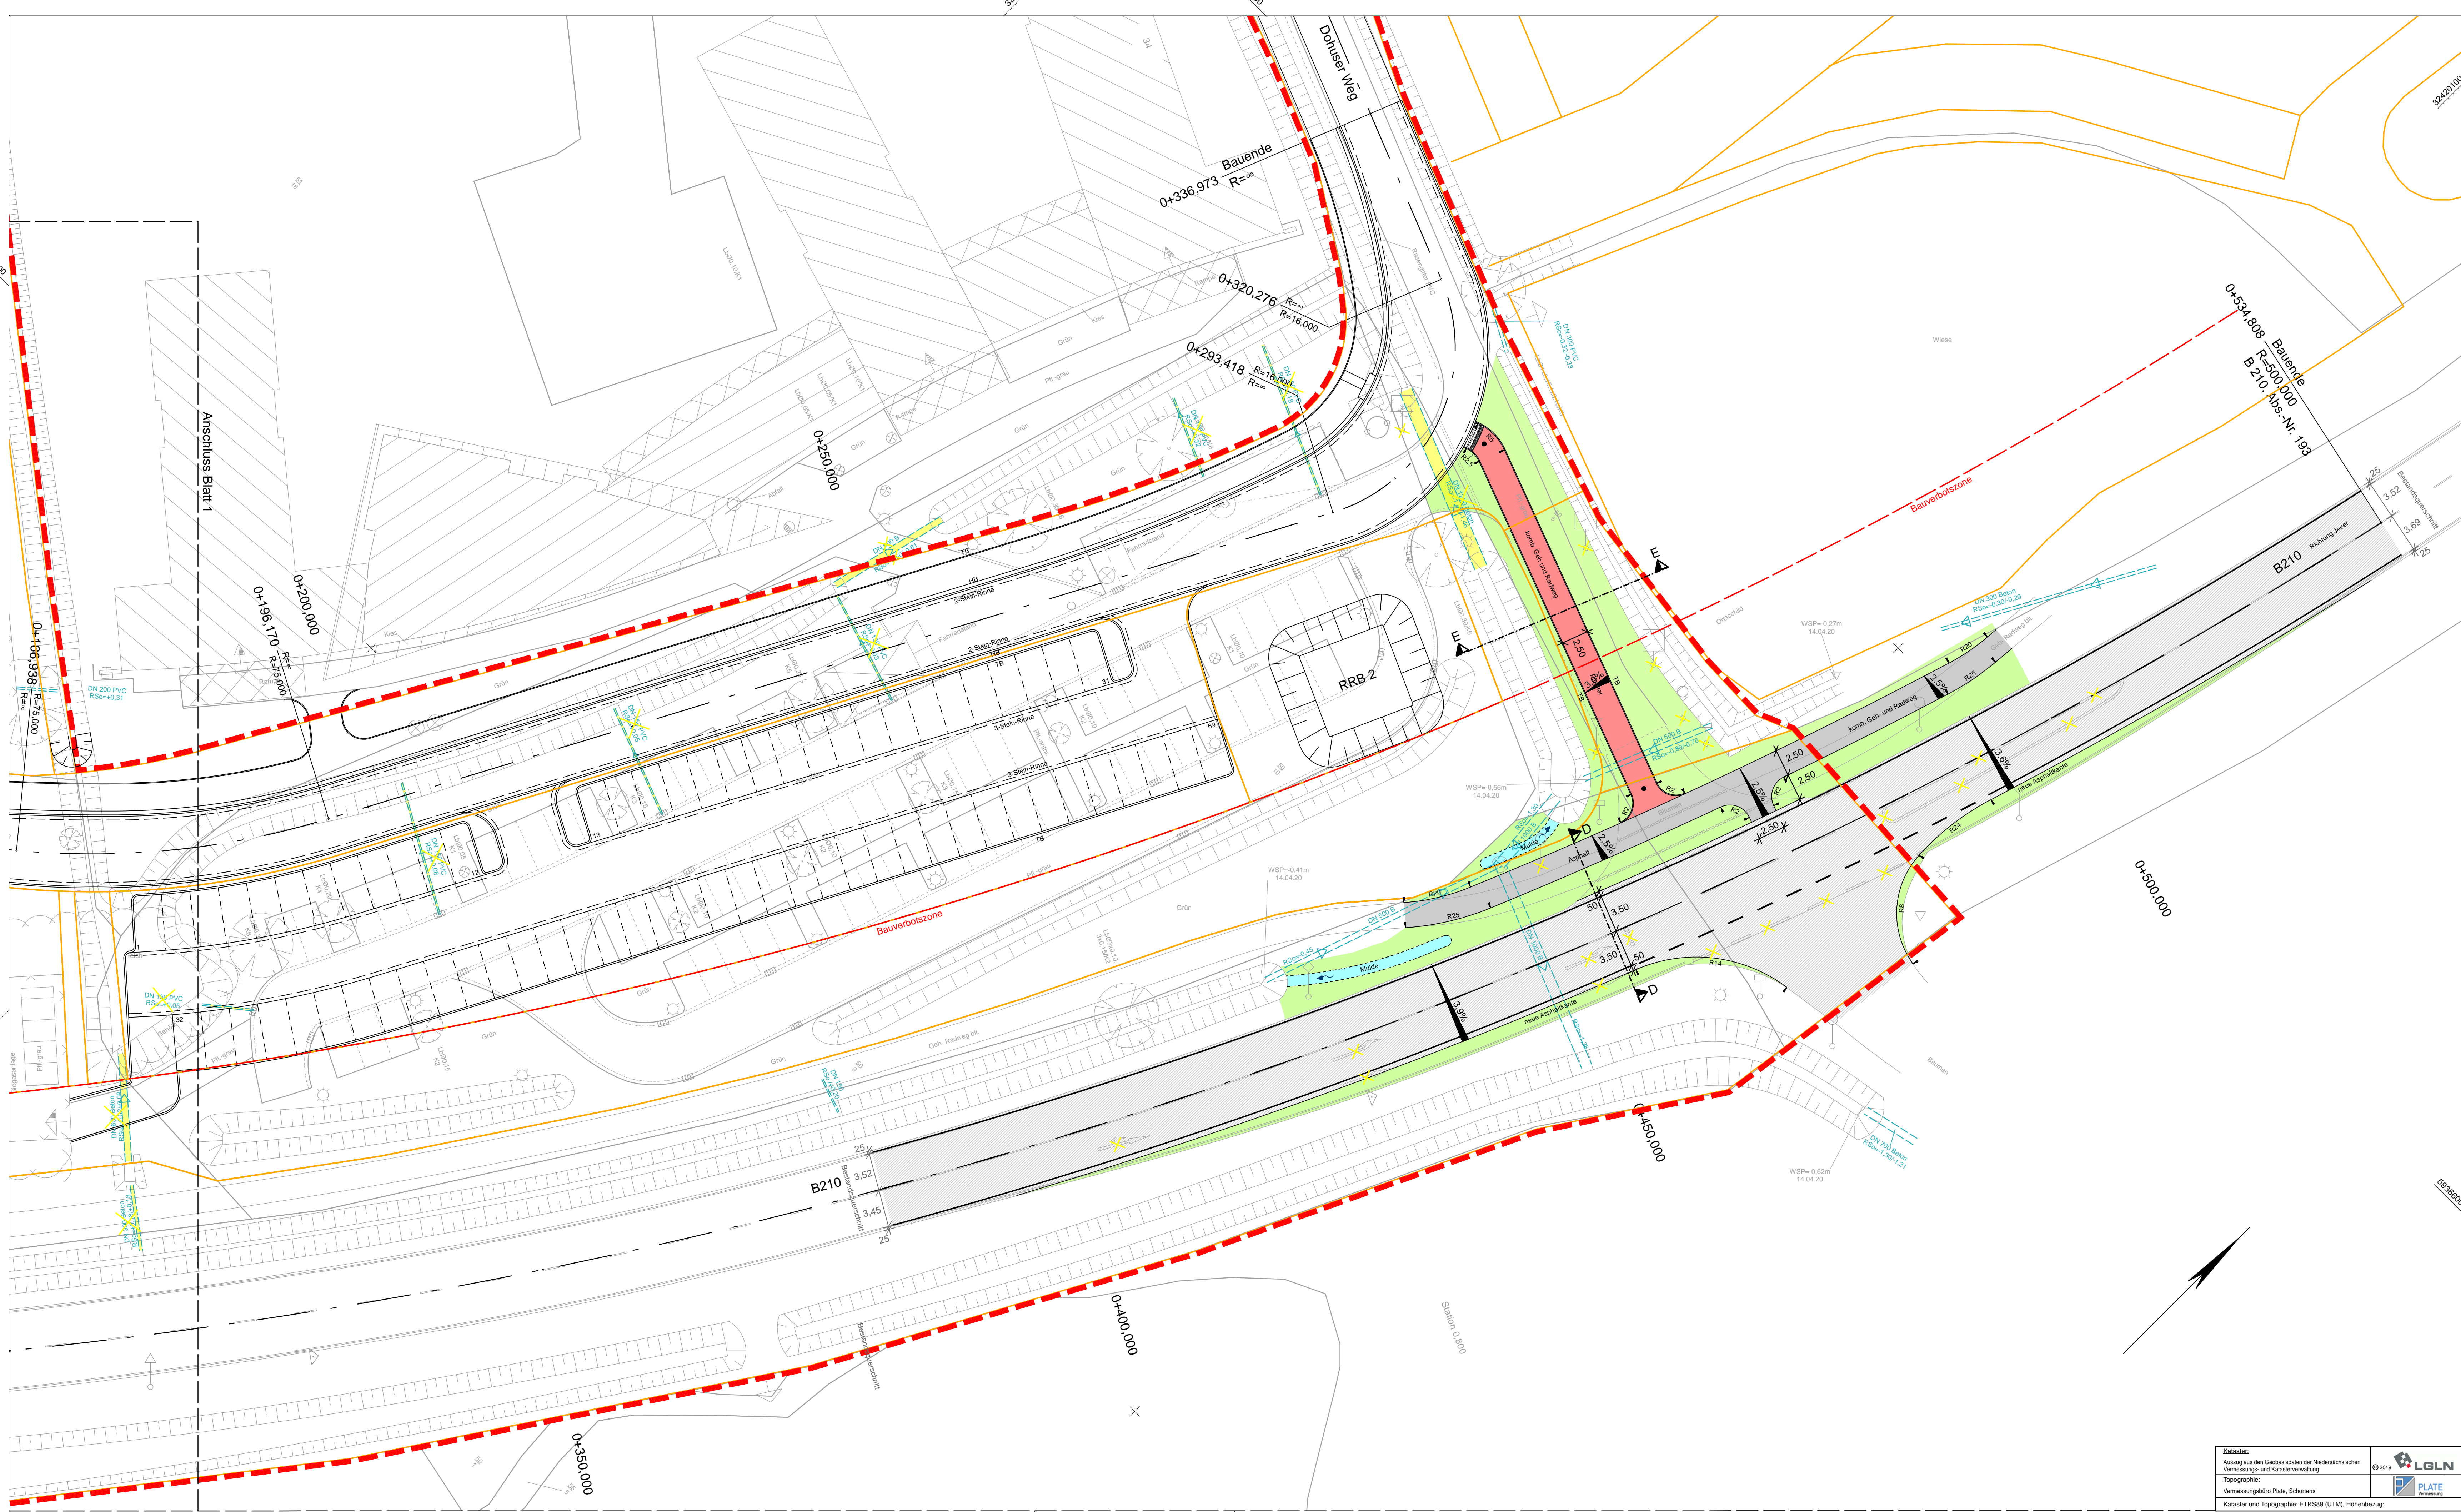

- Fahrbahn (Asphalt)
- vorh. Fahrbahn (neue Asphaltdecke)
- gepl. Geh- und Radweg (Betonstein rot)
- gepl. Fahrbahnteiler und Schutzstreifen (Betonstein anthrazit)
- Grünbeet / Bankette
- Schotterterrassen
- gepl. Graben
- gepl. Rinne mit Ablauf
- gepl. Hochbord mit Absenker
- gepl. Tiefbord
- gepl. Flachbord
- gepl. Mittelstein
- gepl. Auffindestreifen (Noppenplatten)
- gepl. Richtungsfeld (Rillenplatten)
- gepl. Poller
- Bebauungsplan-Grenze
- Bauverbotszone
- vorhandener / zu entfernender Baum
- vorh. Regenwasserdurchlass
- vorh. Regenwasserdurchlass entfernen
- gepl. Regenwasserkanal mit Ablauf und Anschlussleitung DN 150

Entwurfsverfasser: Ingenieurbüro für Straßen- und Tiefbau Nordfrost-Ring 21 • Tel. 04461 / 7591-0 26419 Schortens • info@ist-planung.de	bearbeitet: 15.12.2023 JB gezeichnet: 15.12.2023 HG geprüft: 15.12.2023 JB	PNr.: 2242
--	--	------------

--	--	--

Nr.	Art der Änderung	Datum	Zeichen

FESTSTELLUNGSENTWURF

Unterlage / Blatt-Nr.: 5 / 2
Lageplan

Straße / Abschn.-Nr. / Station:
B 210 - 193 - 0,373 bis B 210 - 193 - 0,902

PROJIS-Nr.: Maßstab: 1:250

B-Plan 6.1/110 der Stadt Wittmund
Verkehrliche Erschließung des Dohuser Weges
im Zuge der B 210, Abschnitt 193
 Bau-km 0+000 bis 0+534,808

aufgestellt: Stadt Wittmund Kurt-Schwitters-Platz 1 26409 Wittmund	gezeichnet: Landkreis Wittmund Am Markt 9 26409 Wittmund
im Auftrag: Wittmund, 15.12.2023	im Auftrag: Wittmund, 15.12.2023

Kataster: Auszug aus den Geobasisdaten der Niedersächsischen Vermessungs- und Katasterverwaltg.
 Topographie: Vermessungsbüro Plate, Schortens.
 Kataster und Topographie: ETR589 (UTM), Höhenbezug

© 2019